


Vielfältigung verboten

Vergrößerung nach der Flurkarte  
 Kreis Osnabrück-Land  
 Gemeindebezirk Schleddehausen  
 Flur 1 und 5  
 Ungef.-Maßstab 1:1000

Kartenbuch Nr. ...  
 Vermessungstechnisch richtig:  
 Ausgefertigt: Osnabrück, den 24. Juli 1962  
 Katasteramt  


Dem Archt. Nahe ist die Vielfältigung unter den in der Verpflichtungserklärung vom 22. Februar 1962 schriftlich anerkannten Bedingungen gestattet worden.  
 Zu diesem Plan gehört als Bestandteil ein Grundstücksverzeichnis vom 24. Juli 1962

Zeichenerklärung  
 - - - - - Flurgrenzen  
 z. B. 90 Vermessungspunkt

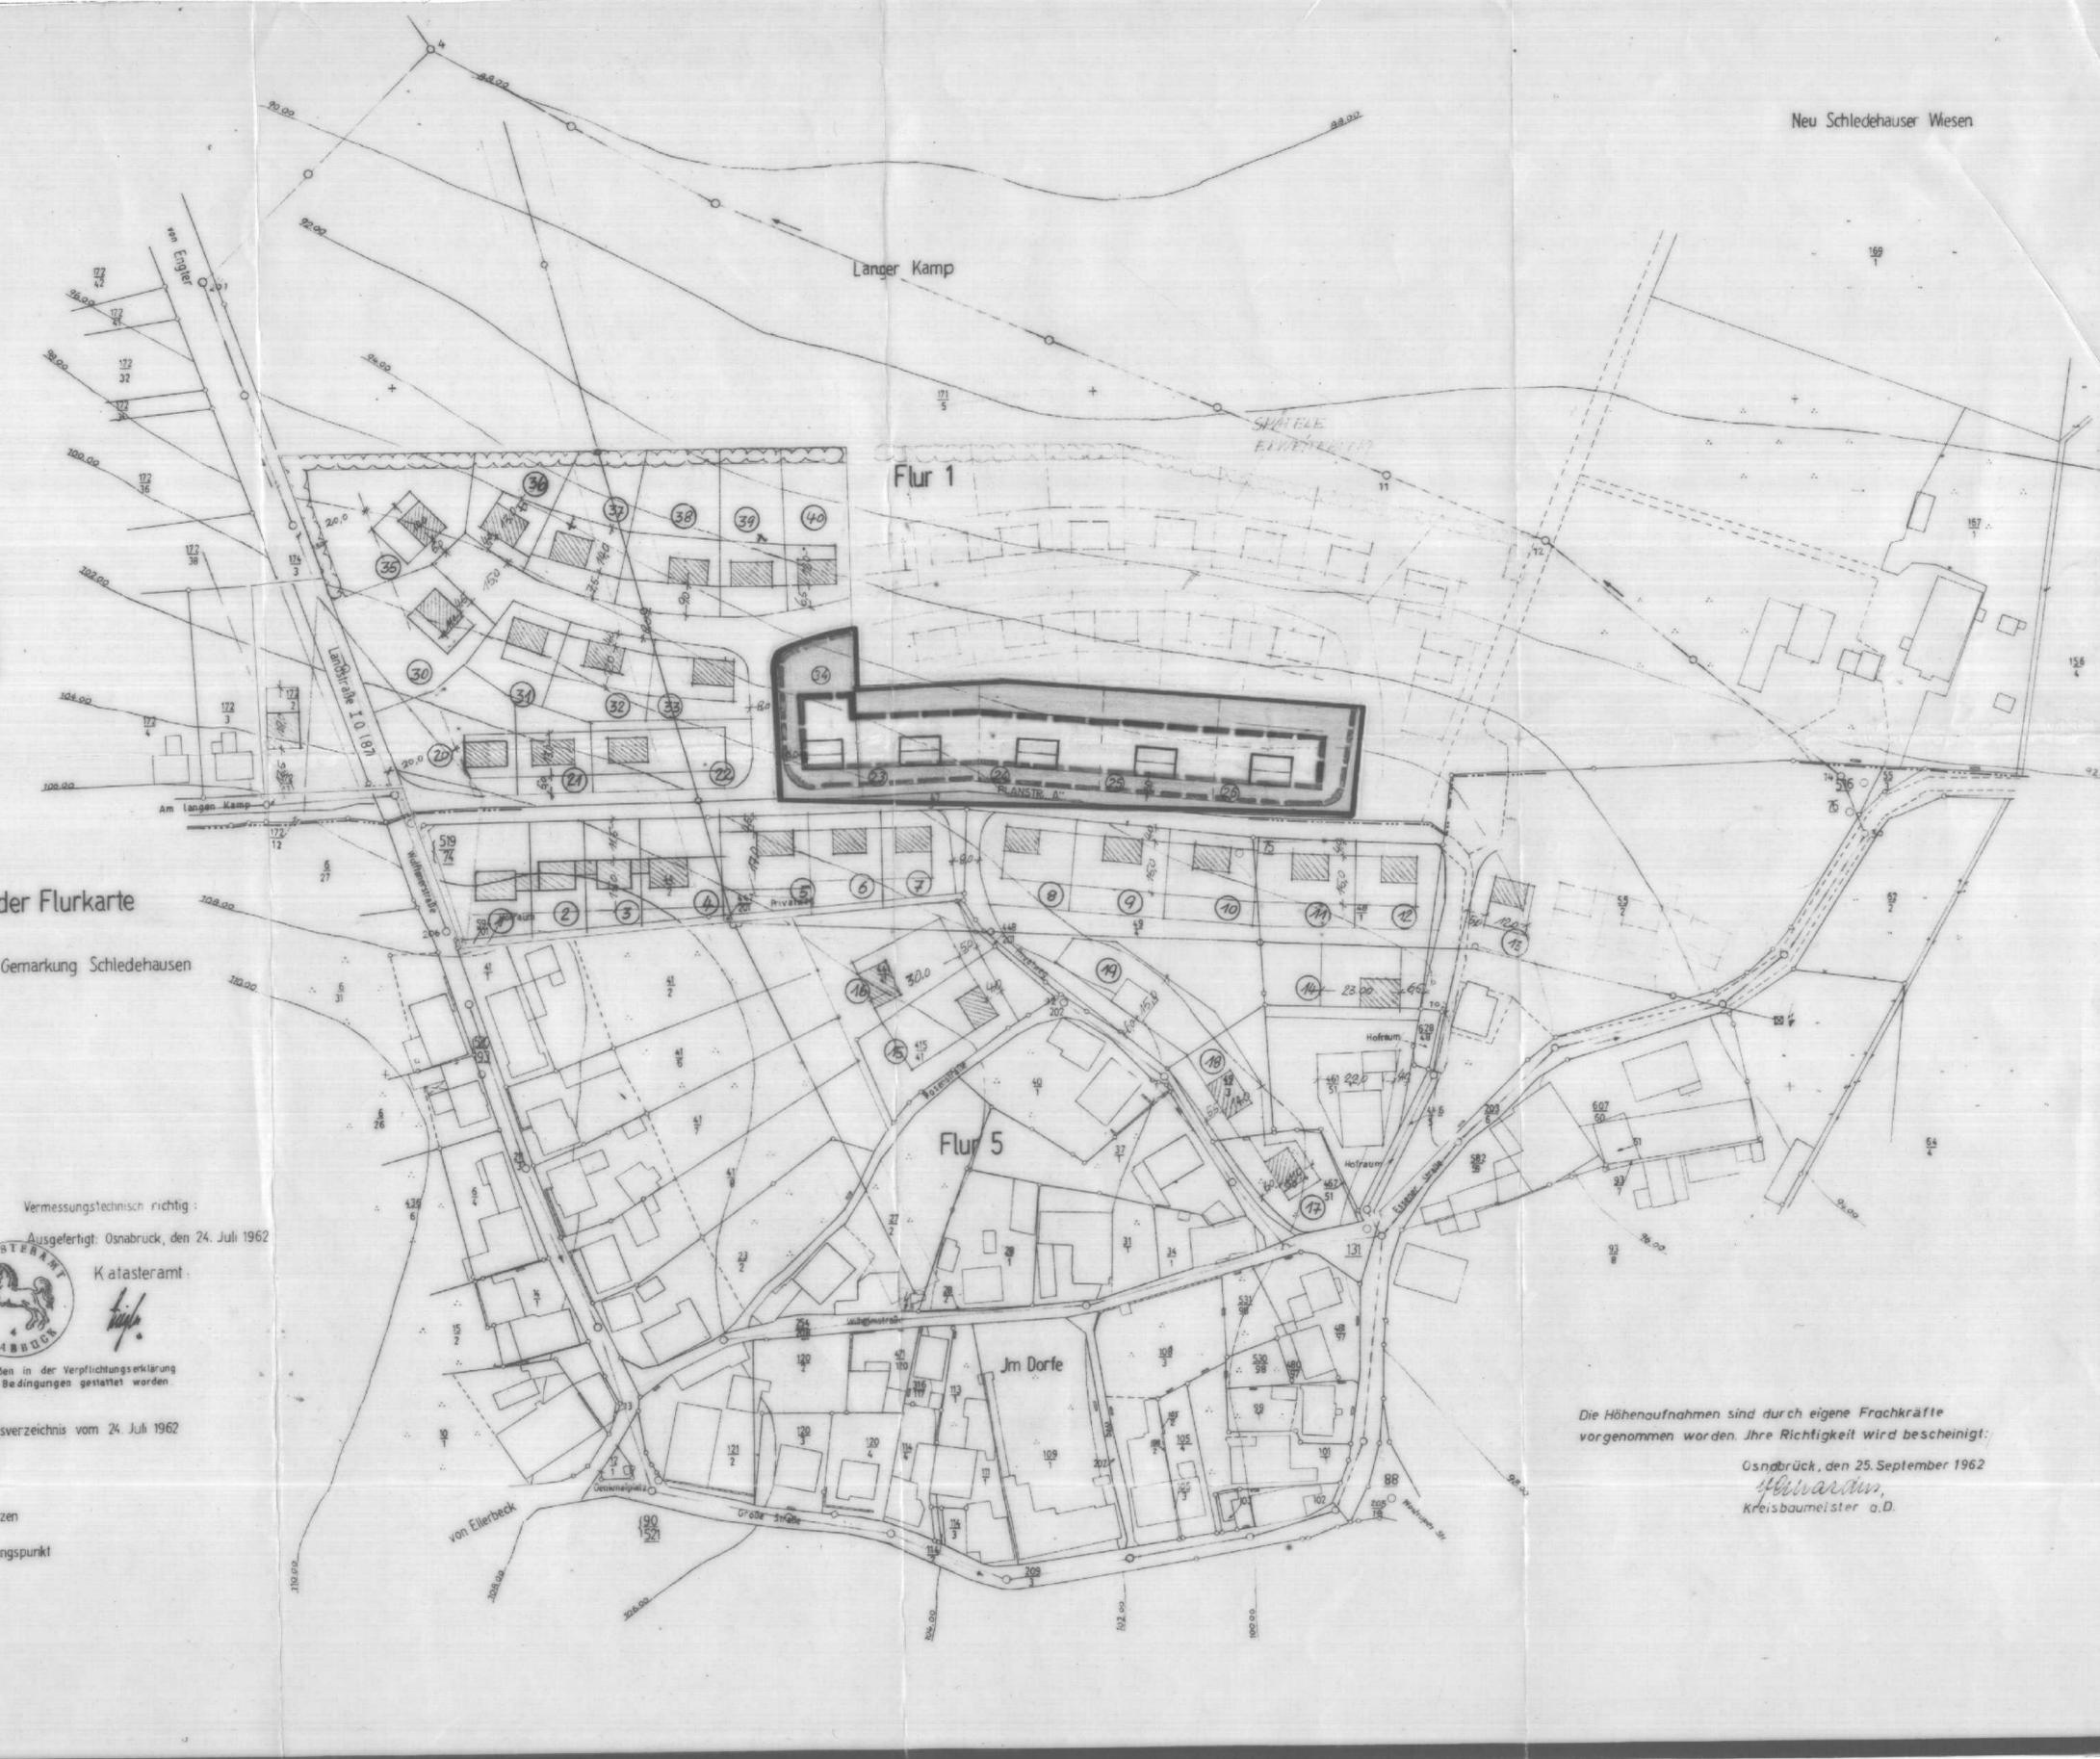

Die Höhenaufnahmen sind durch eigene Frachkräfte vorgenommen worden. Ihre Richtigkeit wird bescheinigt:  
 Osnabrück, den 25. September 1962  
 Kreisbaumeister a.D.

Neu Schleddehäuser Wiesen

A) FESTSETZUNGEN GFMVSS § 9 PRAUC vom 23.6.1960 (BGBl. I S. 341) IN VERBINDUNG MIT DER RAHNUTZUNGSVERORDNUNG vom 26.6.1962 (BGBl. I S. 429)

I. ART UND MASS DER BAULICHEN NUTZUNG

- 1) Für die Grundstücke Nr. 23 bis 26
  - a) Kleinsiedlungsgebiet
  - b) GRZ bis 0,2  
GFZ bis 0,3
  - c) Nach Type "P" (zwingend)
  - d) Offen
- 2) Für das Grundstück Nr. 21 bleibt wie im Bebauungsplan Nr. 1 festgesetzt.

II. SONSTIGE FESTSETZUNGEN

- a) Grenze des räumlichen Geltungsbereiches des Deckblattes
- Zwingende Paulinie
- Straßenbegrenzungslinie oder Grenze der für den Gemeingebrauch bestimmten Fläche
- Grenze der überbaubaren Grundstücksfläche
- Nicht überbaubare Grundstücksfläche
- Vorhandene Straßen

b) Für die weiteren Festsetzungen gelten die im Plan enthaltenen Bestimmungen sowie jene, die sich in der zu diesem Plan gehörenden Satzung befinden.

B. NACHRICHTLICHE HINWEISE

- 23 Grundstücksbezeichnung
- - - - - Neue Parzellengrenze



DECKBLATT NR. 1  
 zum Bebauungsplan Nr. X5 "Langer Kamp"  
 der Gemeinde Schleddehausen /Landkreis Osnabrück

Aufgestellt: Osnabrück, den 11. 8. 1964  
 Osnabrück - Kommendationsstraße 10

Der Rat der Gemeinde Schleddehausen hat in seiner Sitzung am 4.5.1964 diesem Plan zugestimmt

Schleddehausen, den 12. 8. 1964  
 Bürgermeister Ratmitglied

Dieser Plan hat gemäß § 2 Abs. 6 BBauG in der Zeit vom 20. 8. 1964 bis 20. 9. 1964 öffentlich ausgelegen.  
 Schleddehausen, den 22. 9. 1964

Bürgermeister Ratmitglied

Dieser Plan ist gemäß § 10 BBauG am 26. 9. 1964 durch den Rat der Gemeinde Schleddehausen als Satzung beschlossen worden.

Bürgermeister Ratmitglied

Dieser Bebauungsplan ist gem. § 11 des BBauG vom 23. Juni 1960 (BGBl. I S. 341) mit Verfügung vom 12. 3. 1965 genehmigt worden.  
 Osnabrück, den 12. 3. 1965  
 Der Regierungspräsident  
 Kreisbaumeister a.D.

Dieser mit Verfügung vom 12. 3. 1965 genehmigte Bebauungsplan hat gemäß § 12 BBauG vom 23. 6. 1960 (BGBl. I S. 341) in der Zeit vom 9. 4. 1965 bis 17. 4. 1965 öffentlich ausgelegen.  
 Schleddehausen, den 18. 4. 1965

In Kraft getreten gemäß § 12 BBauG auf Grund der Bekanntmachung vom 9. 4. 1965  
 Schleddehausen, den 18. 4. 1965

Der Bürgermeister  
 Der Kreisbaumeister