


Vergrößerung nach der Flurkarte
Kreis Osnabrück-Land Gemarkung Wissingen
Gemeindebezirk Wissingen Flur 1
Ungef. Maßstab 1:1000
Kostenbuch Nr. 5112/63

Vermessungstechnisch richtig
Ausgefertigt Osnabrück, den 1.4.1963
Katasteramt

Dem Ortsplaner Dr. H. Scholz ist die Vervielfältigung unter den in der Verpflichtungserklärung vom 28.1.1963 schriftlich anerkannten Bedingungen gestattet worden.
Zu diesem Plan gehört als Bestandteil ein Grundstücksverzeichnis vom 1.4.1963

Zeichenerklärung
Eigentums- bzw. Flurstücksgrenzen
Vermessungspunkt

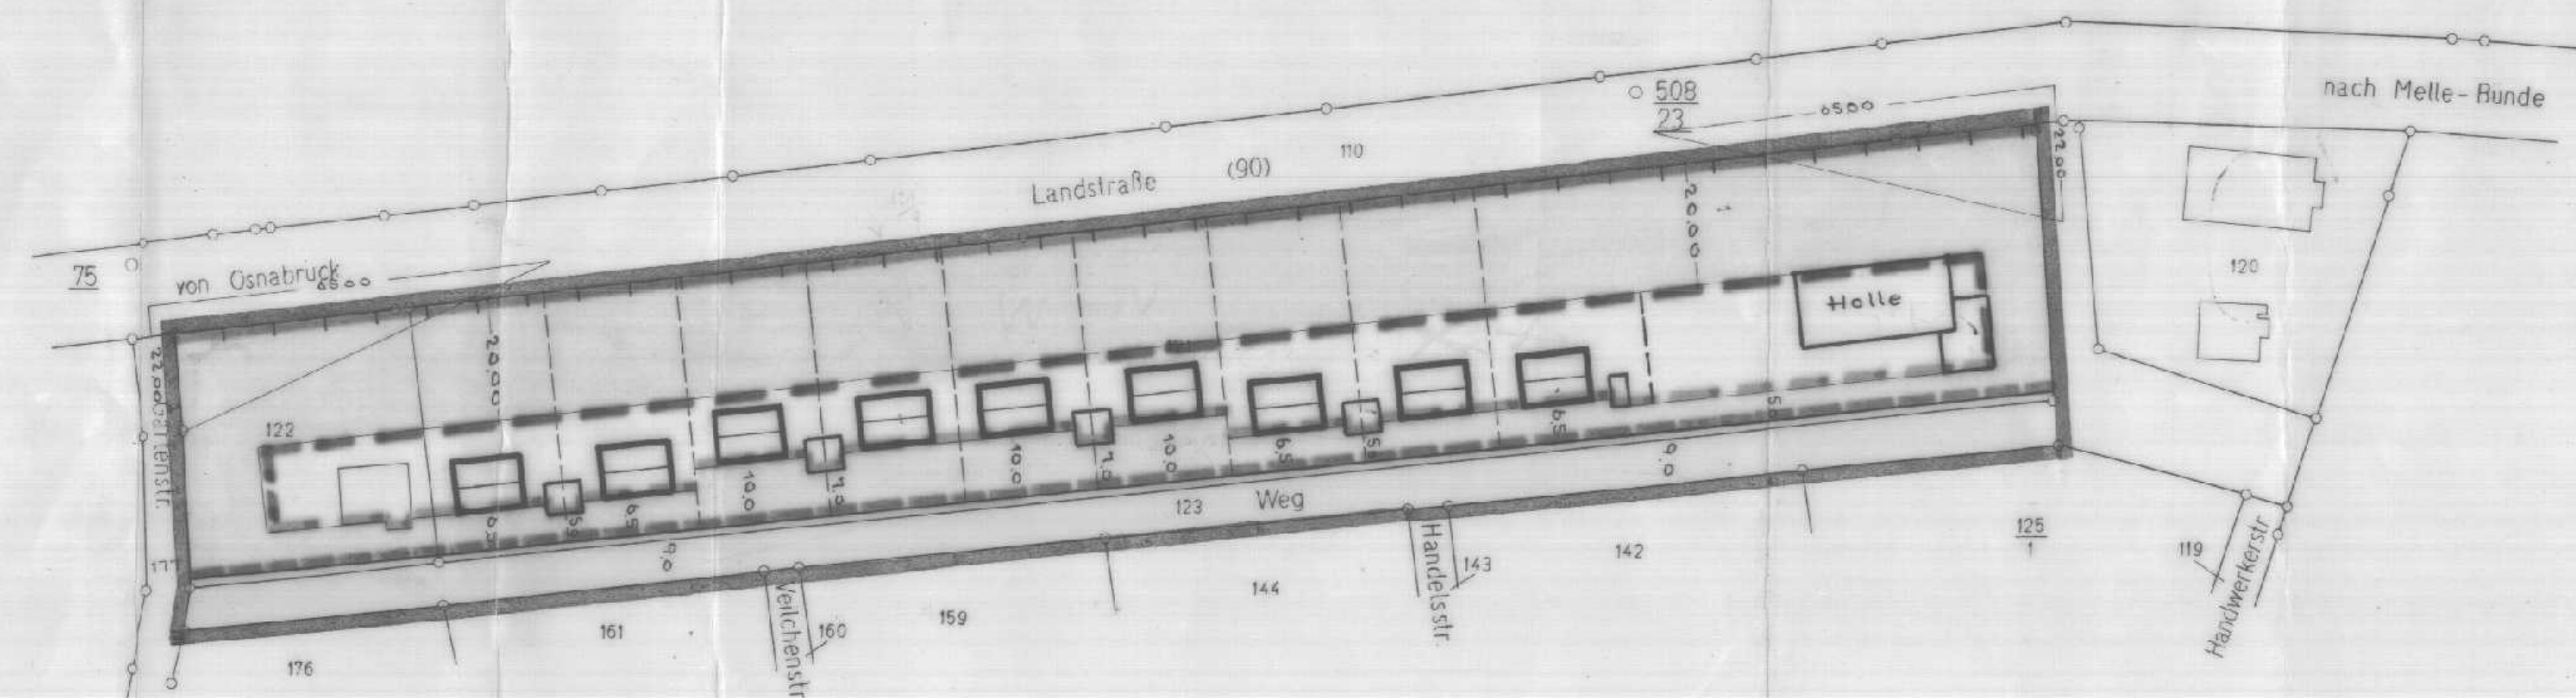

Dr. HARTMUT SCHOLZ
Büro für Orts- und Landesplanung
45 Osnabrück 581 Witten-Arnen 5 Köln a. Rh.
Bismarckstraße 60 Charlottenstraße 4 Schillingstraße 41
Telefon 41455 Telefon 6040 Telefon 722829

ZEICHENERKLÄRUNG

- vorh. gepl.
Wohngebäude 1-geschoss.
Wohngebäude 2-geschoss.
Öffentliche Gebäude
Flurstrichung
Halle 1-geschossig, mit Traüfenhöhe von 5.00 — 6.00 m.
Grenze des Bebauungsplan-gebietes (räuml. Geltungsbereich)
Flurstücksgrenze
Aufzuhebende Grenze
gepl. Flurstücksgrenze

- Straßenfluchlinie
Verbindliche Baulinie
Baubegrenzungslinie
Zusatzverkehrsverbot

- Öffentl. Verkehrsfläche (Straßen)
Einstellplätze
Öffentliche Grünfläche
Private Grünfläche (Vorgärten)

- vorh. gepl.
Wasserversorgung
Kanalisation
Abwasserschacht
Kläranlage
Pumpwerk
Gasleitung
Elt - Kabel
Elt - Freileitung
Elt - Trafo

BAUGEBIETE NACH
BAUNUTZUNGSVERORDNUNG
VOM 26.6.1962
gemäß §§ 6, 17 und 22

Mischgebiet

Z 2	Z 1 (Halle)
GRZ 0,4	0,4
GFZ 0,6	0,6

Mindestgröße der Grundstücke 900 m²

Offene Bauweise

NIVELLEMENT

Bebauungsplan Nr. 2 „An der Landstraße“
Gemeinde Wissingen Landkreis Osnabrück

Der Rat der Gemeinde Wissingen hat in seiner Sitzung am 26.1.1963 gemäß § 2 Abs. 1 des BBauG vom 23.6.1960 (BGBl. I S. 341) die Aufstellung dieses Planes beschlossen.

Wissingen, den 30. Jan. 1963
Bürgermeister
Ratsmitglied

Bearbeitet
Osnabrück, den 4.4. 1963
Dr. Hartmut Scholz
Landesplanung
Osnabrück, Bismarckstr. 60

Dieser Plan hat gemäß § 2 Abs. 6 BBauG in der Zeit vom 20.6.1963 bis 20.7.1963 öffentlich ausgelegen.

Wissingen, den 18.7. 1963
Bürgermeister
Ratsmitglied

Der Plan ist gemäß § 10 BBauG am 13.6.1963 durch den Rat der Gemeinde Wissingen, als Sitzung beschlossen worden.

Wissingen, den 19.6. 1963

Bürgermeister
Ratsmitglied



Dieser mit Verfügung vom 14. Nov. 1964 genehmigte Bebauungsplan hat gemäß § 12 BBauG vom 23.6.1960 (BGBl. I S. 341) in der Zeit vom 2.12.1964 bis 1.1.1965 öffentlich ausgelegen.

Wissingen, den 2. Dez. 1964

Bürgermeister
Ratsmitglied

In Kraft getreten gemäß § 12 BBauG auf Grund der Bekanntmachung vom 2. Dez. 1964

Wissingen, den 2. Jan. 1965

Bürgermeister