

FESTSETZUNGEN

X AUFZUHEBENE GRENZE DES RÄUMLICHEN GELTUNGSBEREICHES
X NEUE GRENZE DES RÄUMLICHEN GELTUNGSBEREICHES

Die Planunterlage entspricht dem Inhalt des Liegenschaftskatasters und weist die städtebaulich bedeutsamen baulichen Anlagen sowie Straßen, Wege und Plätze vollständig nach (Stand vom 11.12.1969). Sie ist hinsichtlich der Darstellung der Grenzen und der baulichen Anlagen geometrisch einwandfrei.

Die Übertragbarkeit der neu zu bildenden Grundstücksgrenzen in die Örtlichkeit ist einwandfrei möglich.

Osnabrück, den 22. Oktober 1975

KATASTERAMT

Im Auftrage:



Jauch

Nur für den Eigengebrauch bestimmt!
 Vervielfältigungen jeder Art sind nicht gestattet.
 Planungsinstitut Dr. H. Scholz
 45 Osnabrück - Nikolaiort 1-2

Kreis Osnabrück Land
 Gemeindebezirk Jeggen
 Flur 5

Gemarkung Jeggen

Maßstab 1:1000

Kostenbuch Nr.

Dem Planungsinstitut Dr. Scholz zur Vervielfältigung unter der am 11.12.1969 anerkannten Bedingungen freigegeben durch das Katasteramt Osnabrück


Zu diesem Plan gehört als Bestandteil ein Grundstücksverzeichnis vom 11.12.1969

Ausgefertigt Osnabrück, den 11.12.1969

Katasteramt

Im Auftrage

Lein

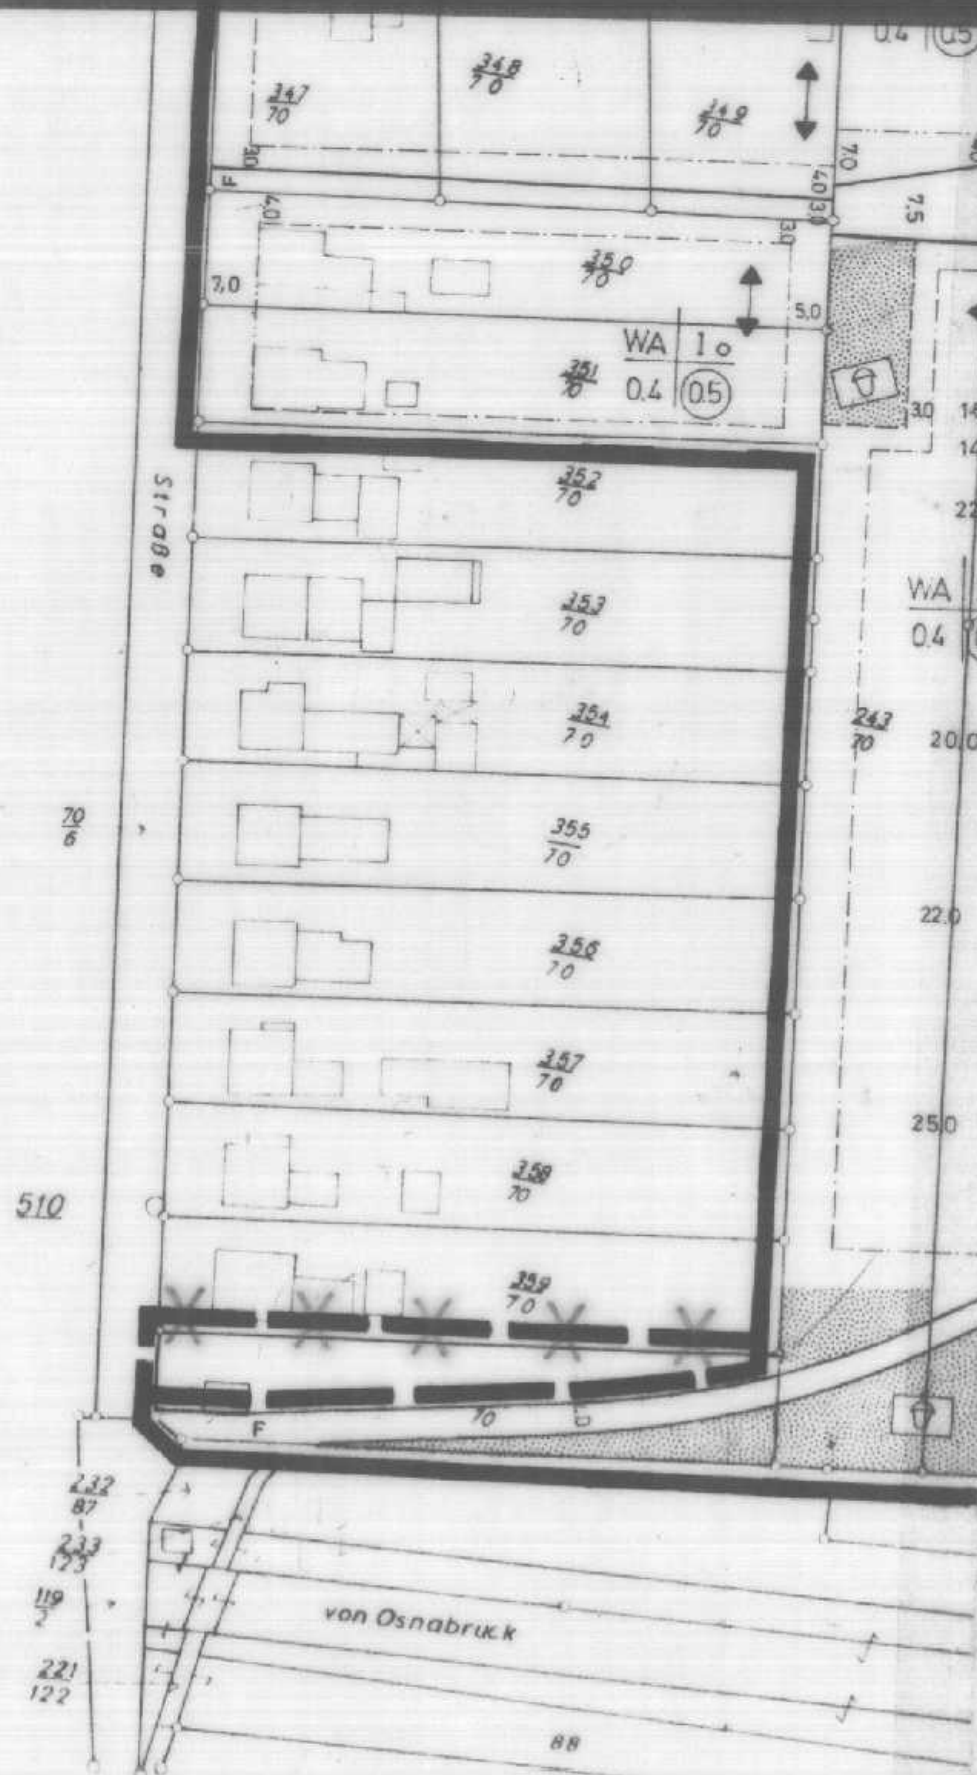

1. Ausfertigung

2. ÄNDERUNG

BEBAUUNGSPLAN NR. 3 „JEGGEN - SÜD“

GEMEINDE BISSENDORF

ORTSTEIL JEGGEN

DER RAT DER GEMEINDE BISSENDORF

BRAUG VOM 23.6.1960 (BGBl. I S. 341)

KREIS OSNABRÜCK

HAT IN SEINER SITZUNG AM 17.12.1974 GEMÄSS § 2 ABS. 1 DIE AUFSTELLUNG DIESES PLANES BESCHLOSSEN.

BISSENDORF, DEN 20.10.1975

Heppner

BÜRGERMEISTER



GEMEINDEDIREKTOR

BEARBEITET: OSNABRÜCK, DEN 6.2.1975 PLANUNGsinstitut DR. HARTMUT SCHOLZ, NIKOLAIORT 1-2

Dr. HARTMUT SCHOLZ

45 Osnabrück - Nikolaiort 1-2
 ORTSPLANER

DIESER PLAN HAT GEMÄSS § 2 ABS. 6 BBAUG AM 27.7.1975 BIS 2.9.1975 ÖFFENTLICH AUSGELEGEN.



BISSENDORF, DEN 20.10.1975

GEMEINDEDIREKTOR

DER PLAN IST GEMÄSS §§ 6 UND 40 NGO UND § 10 BBAUG AM 11.9.1975 DURCH DEN RAT DER GEMEINDE BISSENDORF ALS SATZUNG BESCHLOSSEN WORDEN.

BISSENDORF, DEN 20.10.1975

Heppner

BÜRGERMEISTER



GEMEINDEDIREKTOR

Dieser Bebauungsplan ist gemäß § 11 des BBodG vom 23. Juni 1960 (BGBl. I S. 341) am 17. NOV. 1975 genehmigt worden.

Osnabrück, den 17. NOV. 1975



DIESER MIT VERFÜGUNG VOM 10. GENEHMIGTE BEBAUUNGSPLAN HAT GEMÄSS § 12 BBAUG VOM 23.6.1960 (BGBl. I S. 341) IN DER ZEIT VOM 10. BIS 19. ÖFFENTLICH AUSGELEGEN.

BISSENDORF, DEN 19.11.1975

BÜRGERMEISTER

GEMEINDEDIREKTOR

IN KRAFT GETRETEN GEMÄSS § 12 BBAUG AM GRUND DER BEKANNTMACHUNG VOM 23.12.1975 IM AMTSBLATT FÜR DEN LANDKREIS OSNABRÜCK.



BISSENDORF, DEN 19.1.1976

GEMEINDEDIREKTOR