

# Vergrößerung nach der Flurkarte

Gemarkung Bissendorf

s Osnabrück-Land  
einbezirk Bissendorf

4 u. 5  
ef. Maßstab 1:1000  
enbuch Nr.

Vermessungstechnisch richtig:

Ausgefertigt: Osnabrück, den 25 Oktober 1962


Katasteramt

## Zeichenerklärung

- Flurgrenzen
- Vermessungspunkt
- Hochspannungsleitung

Dem Archt. Nolte ist die Vervielfältigung unter den  
in der Verpflichtungserklärung vom 3. September 1962  
schriftlich anerkannten Bedingungen gestattet worden

Zu diesem Plan gehört als Bestandteil ein  
Grundstücksverzeichnis vom 25 Oktober 1962

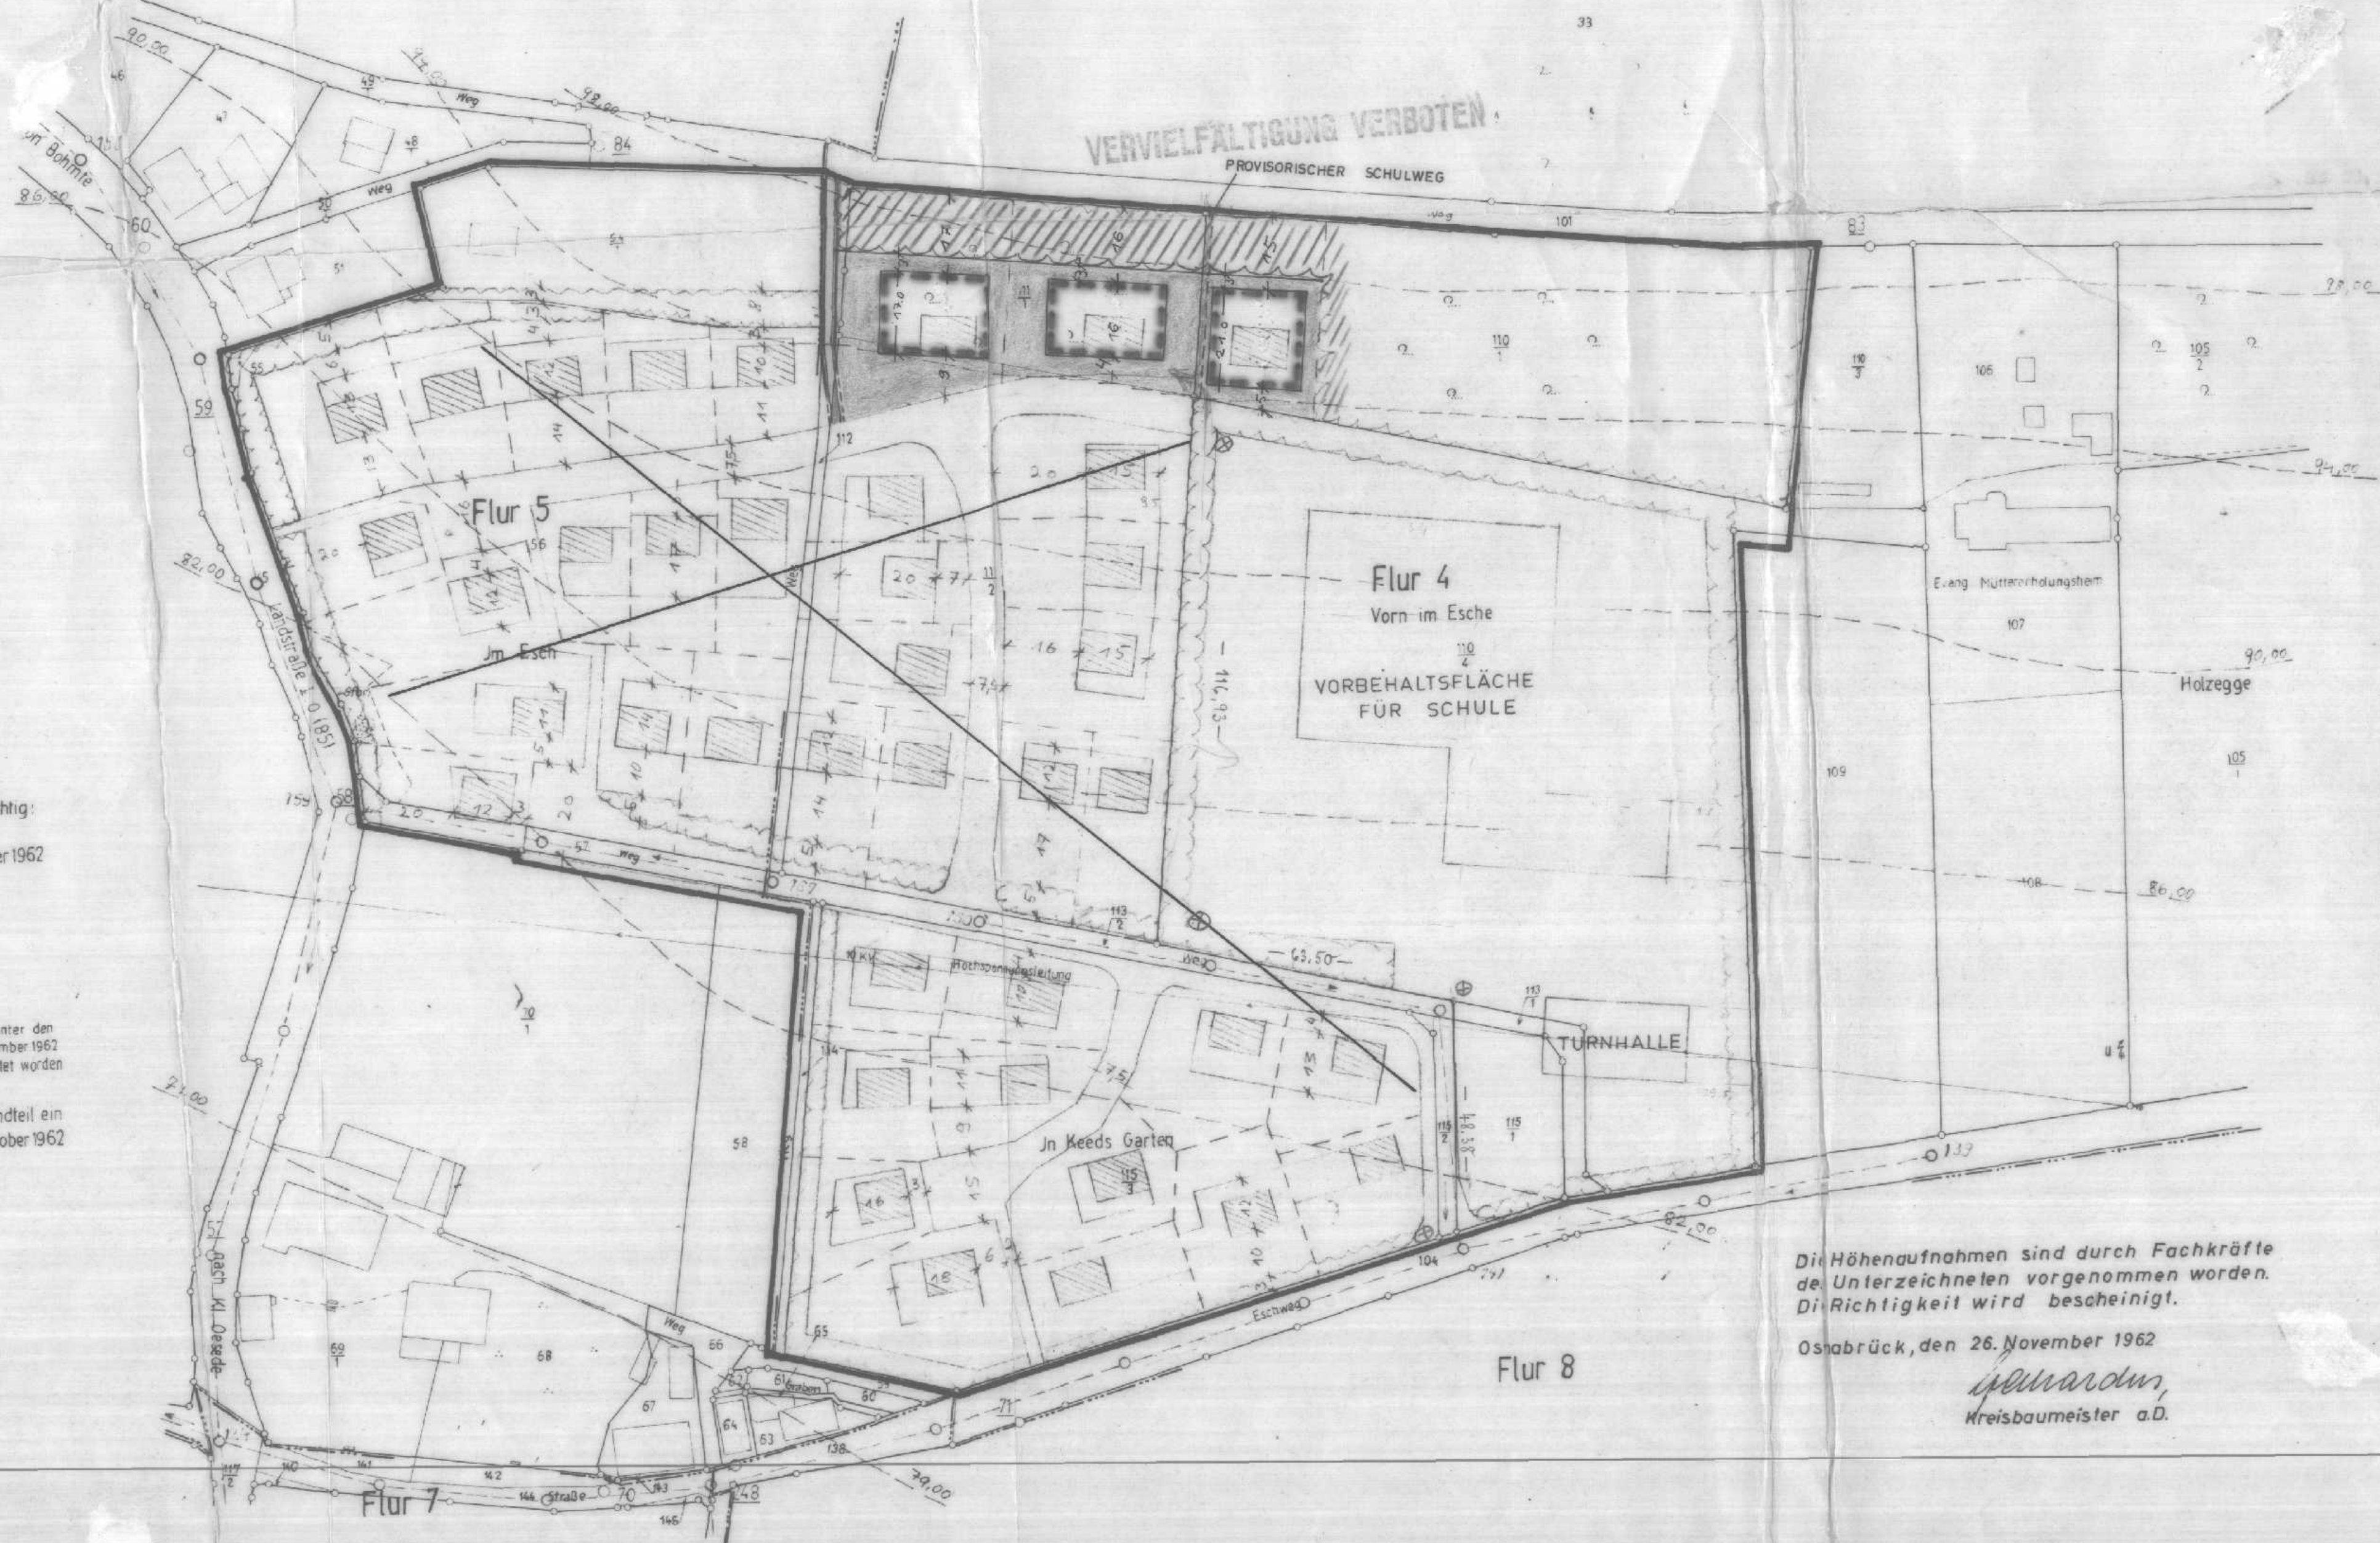

VERVIELFÄLTIGUNG VERBOTTEN  
PROVISORISCHER SCHULWEG

Flur 4

Vorn-im-Esche

VORBEHALTSFLÄCHE  
FÜR SCHULE

Flur 8

Die Höhenaufnahmen sind durch Fachkräfte  
de Unterzeichneten vorgenommen worden.  
Die Richtigkeit wird bescheinigt.

Osnabrück, den 26. November 1962

W. W. W.  
Kreisaumeister a.D.

## DECKBLATT ZUM BEBAUUNGSPLAN NR. 2

Aufgestellt aufgrund des Ratsbeschlusses der  
Gemeinde Bissendorf vom 22.10.64  
Bissendorf, den 9.11.64

Bürgermeister  
Gemeindedirektor  
Ratherr

Bearbeitet:  
Osnabrück, den 31. 10. 1964

DIPL. RER. HORT. HEINZ NOLTE  
ORTS- UND STÄDTEBAUPLANER - BDA  
48 OSNABRÜCK - KOMMUNALFACHBEREICH 12 - T. 22950

ART U. MASS DER BAULICHEN NUTZUNG  
NACH BAUNUTZUNGSVERORDNUNG V. 26.6.1962

W R = RENES WOHNGEbiet 1-GESCHOSSIG  
G R Z = GRUNDFLÄCHENZAHL 0,2 AUSSER SONDER-  
G F Z = GESCHOSSFLÄCHENZAHL 0,2 FLÄCHE F. SCHULE  
MAXIMALE GRUNDSTÜCKSGRÖSSE 1200 m<sup>2</sup>  
MINIMALE " 500 "

- GRENZE DES PLANUNGSGEbietES
- BAUGRENZE
- ZWINGENDE BAULINIE
- STRASSENbegrenzungsLINIE
- GEPLANTE STRASSE
- ZWINGENDER PFLANZSTREIFEN AUS  
STANDORTSGERECHTEN GEHÖLZEN
- PRIVATE FREIFLÄCHE
- VORHANDENE STRASSE
- ÖFFENTL. GRÜN
- WALD
- GEPL. SCHMUTZWASSERKANAL MIT DEN SCHÄCHTEN  
DES KANALISATIONSENTWURFS VOM 2.7.1962

## BEBAUUNGSPLAN Nr. 2 'AN DER NEUEN SCHULE'

GEMEINDE BISSENDORF LANDKREIS OSNABRÜCK

DER RAT DER GEMEINDE BISSENDORF HAT IN SEINER SITZUNG AM  
21.11.63 GEMÄSS § 2 ABS. 1 DES BBG. VOM 23.6.1960 (BGBl. I S. 341)  
DIE AUFSTELLUNG DIESES PLANES BESCHLOSSEN

BISSENDORF, DEN 9.11.64

Bürgermeister

BEARBEITET  
OSNABRÜCK, DEN 8.3.1963

ORTSPLANER: DIPL. RER. HORT. H. NOLTE  
DIESER PLAN HAT GEMÄSS § 2 ABS. 6 BBG IN DER ZEIT VOM  
25.3.63 BIS 24.4.63 ÖFFENTLICH AUSGELEGEN

BISSENDORF, DEN 9.11.64  
GEMEINDEDIREKTOR

DER PLAN IST GEMÄSS § 10 BBG AM 20.10.64 DURCH DEN RAT  
DER GEMEINDE BISSENDORF ALS SATZUNG BESCHLOSSEN  
WORDEN

Bürgermeister

GEMEINDEDIREKTOR  
Ratherr

DIESER MIT VERFÜGUNG VOM GENEHMIGTE BEBAUUNGSPLAN  
HAT GEMÄSS § 12 BBG VOM 23.6.1960 (BGBl. I S. 341) IN DER ZEIT  
VOM BIS ÖFFENTLICH AUSGELEGEN.

BISSENDORF, DEN

GEMEINDERATSMITGLIED

IN KRAFT GETRETEN GEMÄSS § 12 BBG AUF GRUND DER  
BEKANNTMACHUNG VOM

BISSENDORF, DEN

GEMEINDEDIREKTOR