

# Vergrößerung nach der Flurkarte

Kreis Osnabrück-Land  
Gemarkung Bissendorf  
Flur 4 u. 5  
Ungef. Maßstab 1:1000  
Kostenbuch Nr. 4592/61

Vermessungstechnisch richtig:



Ausgefertigt: Osnabrück, den 25. Oktober 1962



Katasteramt

## Zeichenerklärung

--- Flurgrenzen  
z.B. 57 Vermessungspunkt  
--- Hochspannungsleitung

Dem Archt. Note ist die Vervielfältigung unter den in der Verpflichtungserklärung vom 5. September 1962 schriftlich anerkannten Bedingungen gestattet worden

Zu diesem Plan gehört als Bestandteil ein Grundstücksverzeichnis vom 25. Oktober 1962

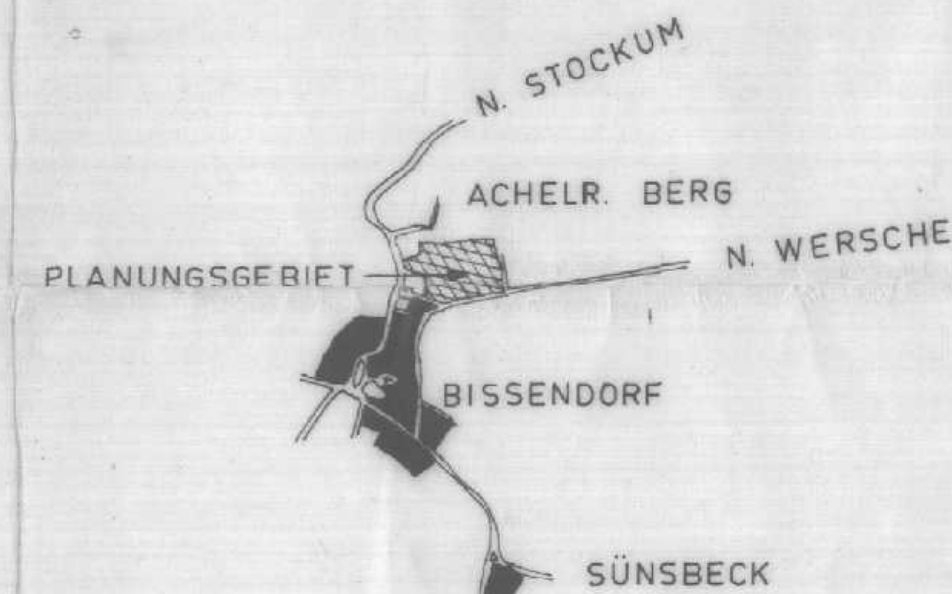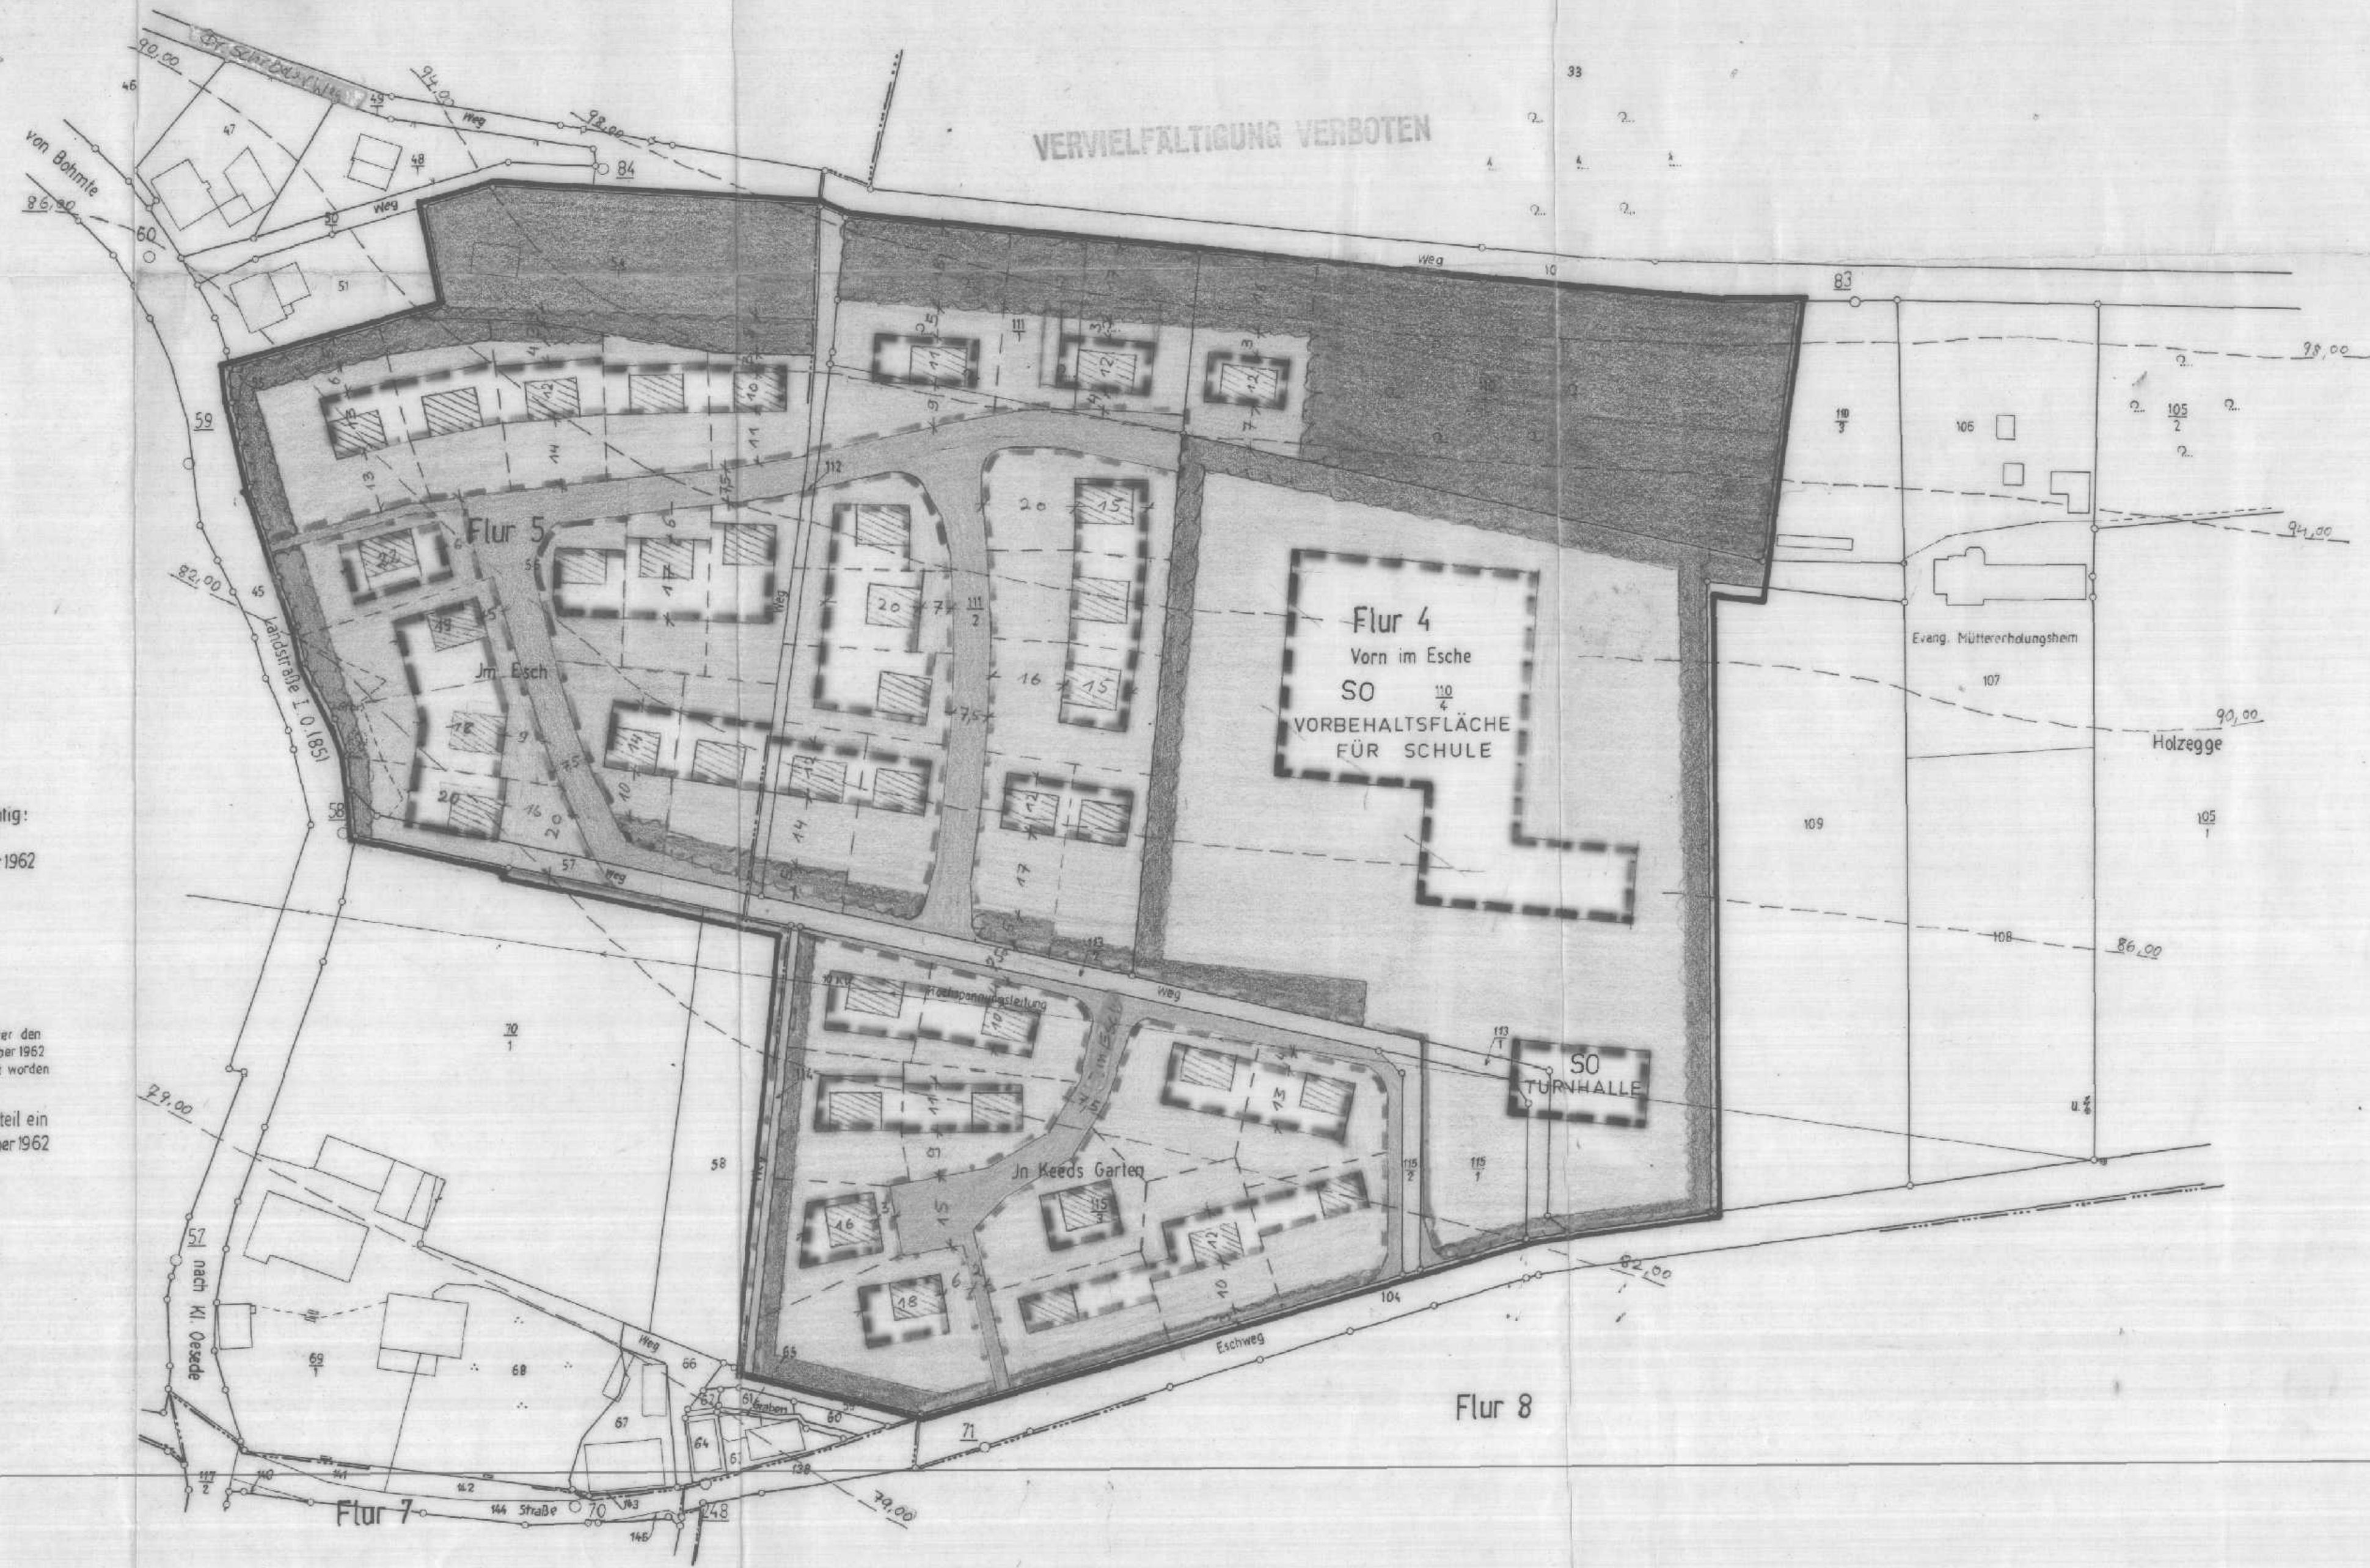

ART U. MASS DER BAULICHEN NUTZUNG  
NACH BAUNUTZUNGSVERORDNUNG V. 26.6.1962  
SO = SONDERGEB. BIS 3-GESCHOSSIG  
WR = REINES WOHNGEBIET 1-GESCHOSSIG  
GRZ = GRUNDFLÄCHENZAHL 0,2 AUSSER SONDER-  
GFZ = GESCHOSSFLÄCHENZAHL 0,2 FLÄCHE F. SCHULE  
MAXIMALE GRUNDSTÜCKSGRÖSSE 1200 m<sup>2</sup>  
MINIMALE " 500 "

--- GRENZE DES PLANUNGSGEBIETES  
--- BAUGRENZE  
--- ZWINGENDE BAULINIE  
--- STRASSENABGRENZUNGSLINIE  
--- GEPLANTE STRASSE  
--- ZWINGENDER PFLANZSTREIFEN AUS STANDORTSGERECHTEN GEHÖLZEN  
--- PRIVATE FREIFLÄCHE  
--- VORHANDENE STRASSE  
--- ÖFFENTL. GRÜN  
--- WALD


BEBAUUNGSPLAN Nr. 2 "AN DER NEUEN SCHULE"  
GEMEINDE BISSENDORF LANDKREIS OSNABRÜCK  
DER RAT DER GEMEINDE BISSENDORF HAT IN SEINER SITZUNG AM 24.8.61 GEMÄSS § 2 ABS. 1 DES BBG. VOM 23.6.1960 (BGBl. I S. 341) DIE AUFSTELLUNG DIESES PLANES BESCHLOSSEN.

BISSENDORF, DEN 13. Okt. 1963  
BÜRGERMEISTER  
GEMEINDEDIREKTOR

BEARBEITET  
OSNABRÜCK, DEN 8.3.1963. ORTSPLANER: DIPL. RER. HORT/ H. NOLTE  
DIESER PLAN HAT GEMÄSS § 2 ABS. 6 BBG IN DER ZEIT VOM 25.3.63 BIS 24.4.63 ÖFFENTLICH AUSGELEGEN.  
BISSENDORF, DEN 13. Okt. 63.

DER PLAN IST GEMÄSS § 10 BBG AM 11. Okt. 63 DURCH DEN RAT DER GEMEINDE BISSENDORF ALS SATZUNG BESCHLOSSEN WORDEN.  
BISSENDORF, DEN 13. Okt. 63.

BÜRGERMEISTER  
GEMEINDEDIREKTOR

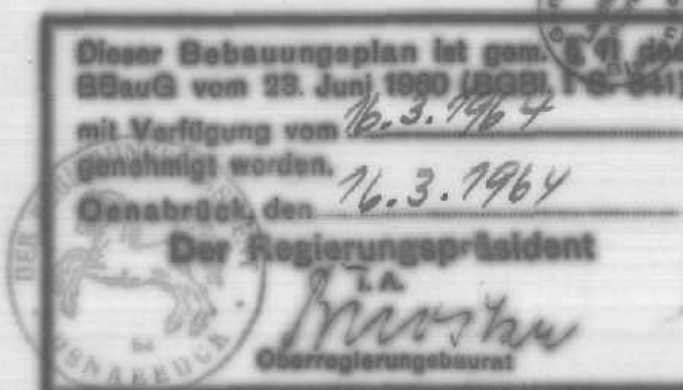

DIESER MIT VERFÜGUNG VOM 16.3.64 GENEHMIGTE BEBAUUNGSPLAN HAT GEMÄSS § 12 BBG VOM 23.6.1960 (BGBl. I S. 341) IN DER ZEIT VOM 6. April 1964 BIS 16. April 1964 ÖFFENTLICH AUSGELEGEN.

BISSENDORF, DEN 20. April 1964  
GEMEINDERATSMITGLIED  
BÜRGERMEISTER

IN KRAFT GETRETEN GEMÄSS § 12 BBG AUF GRUND DER BEKANNTMACHUNG VOM 16. April 64

BISSENDORF, DEN 20. April 1964

GEMEINDEDIREKTOR